


ETITE CLAIRIERE
gazon rustique

Emprise maximale de terrasse (150 m² environ)
Bâtiment guinguette (30 m²)

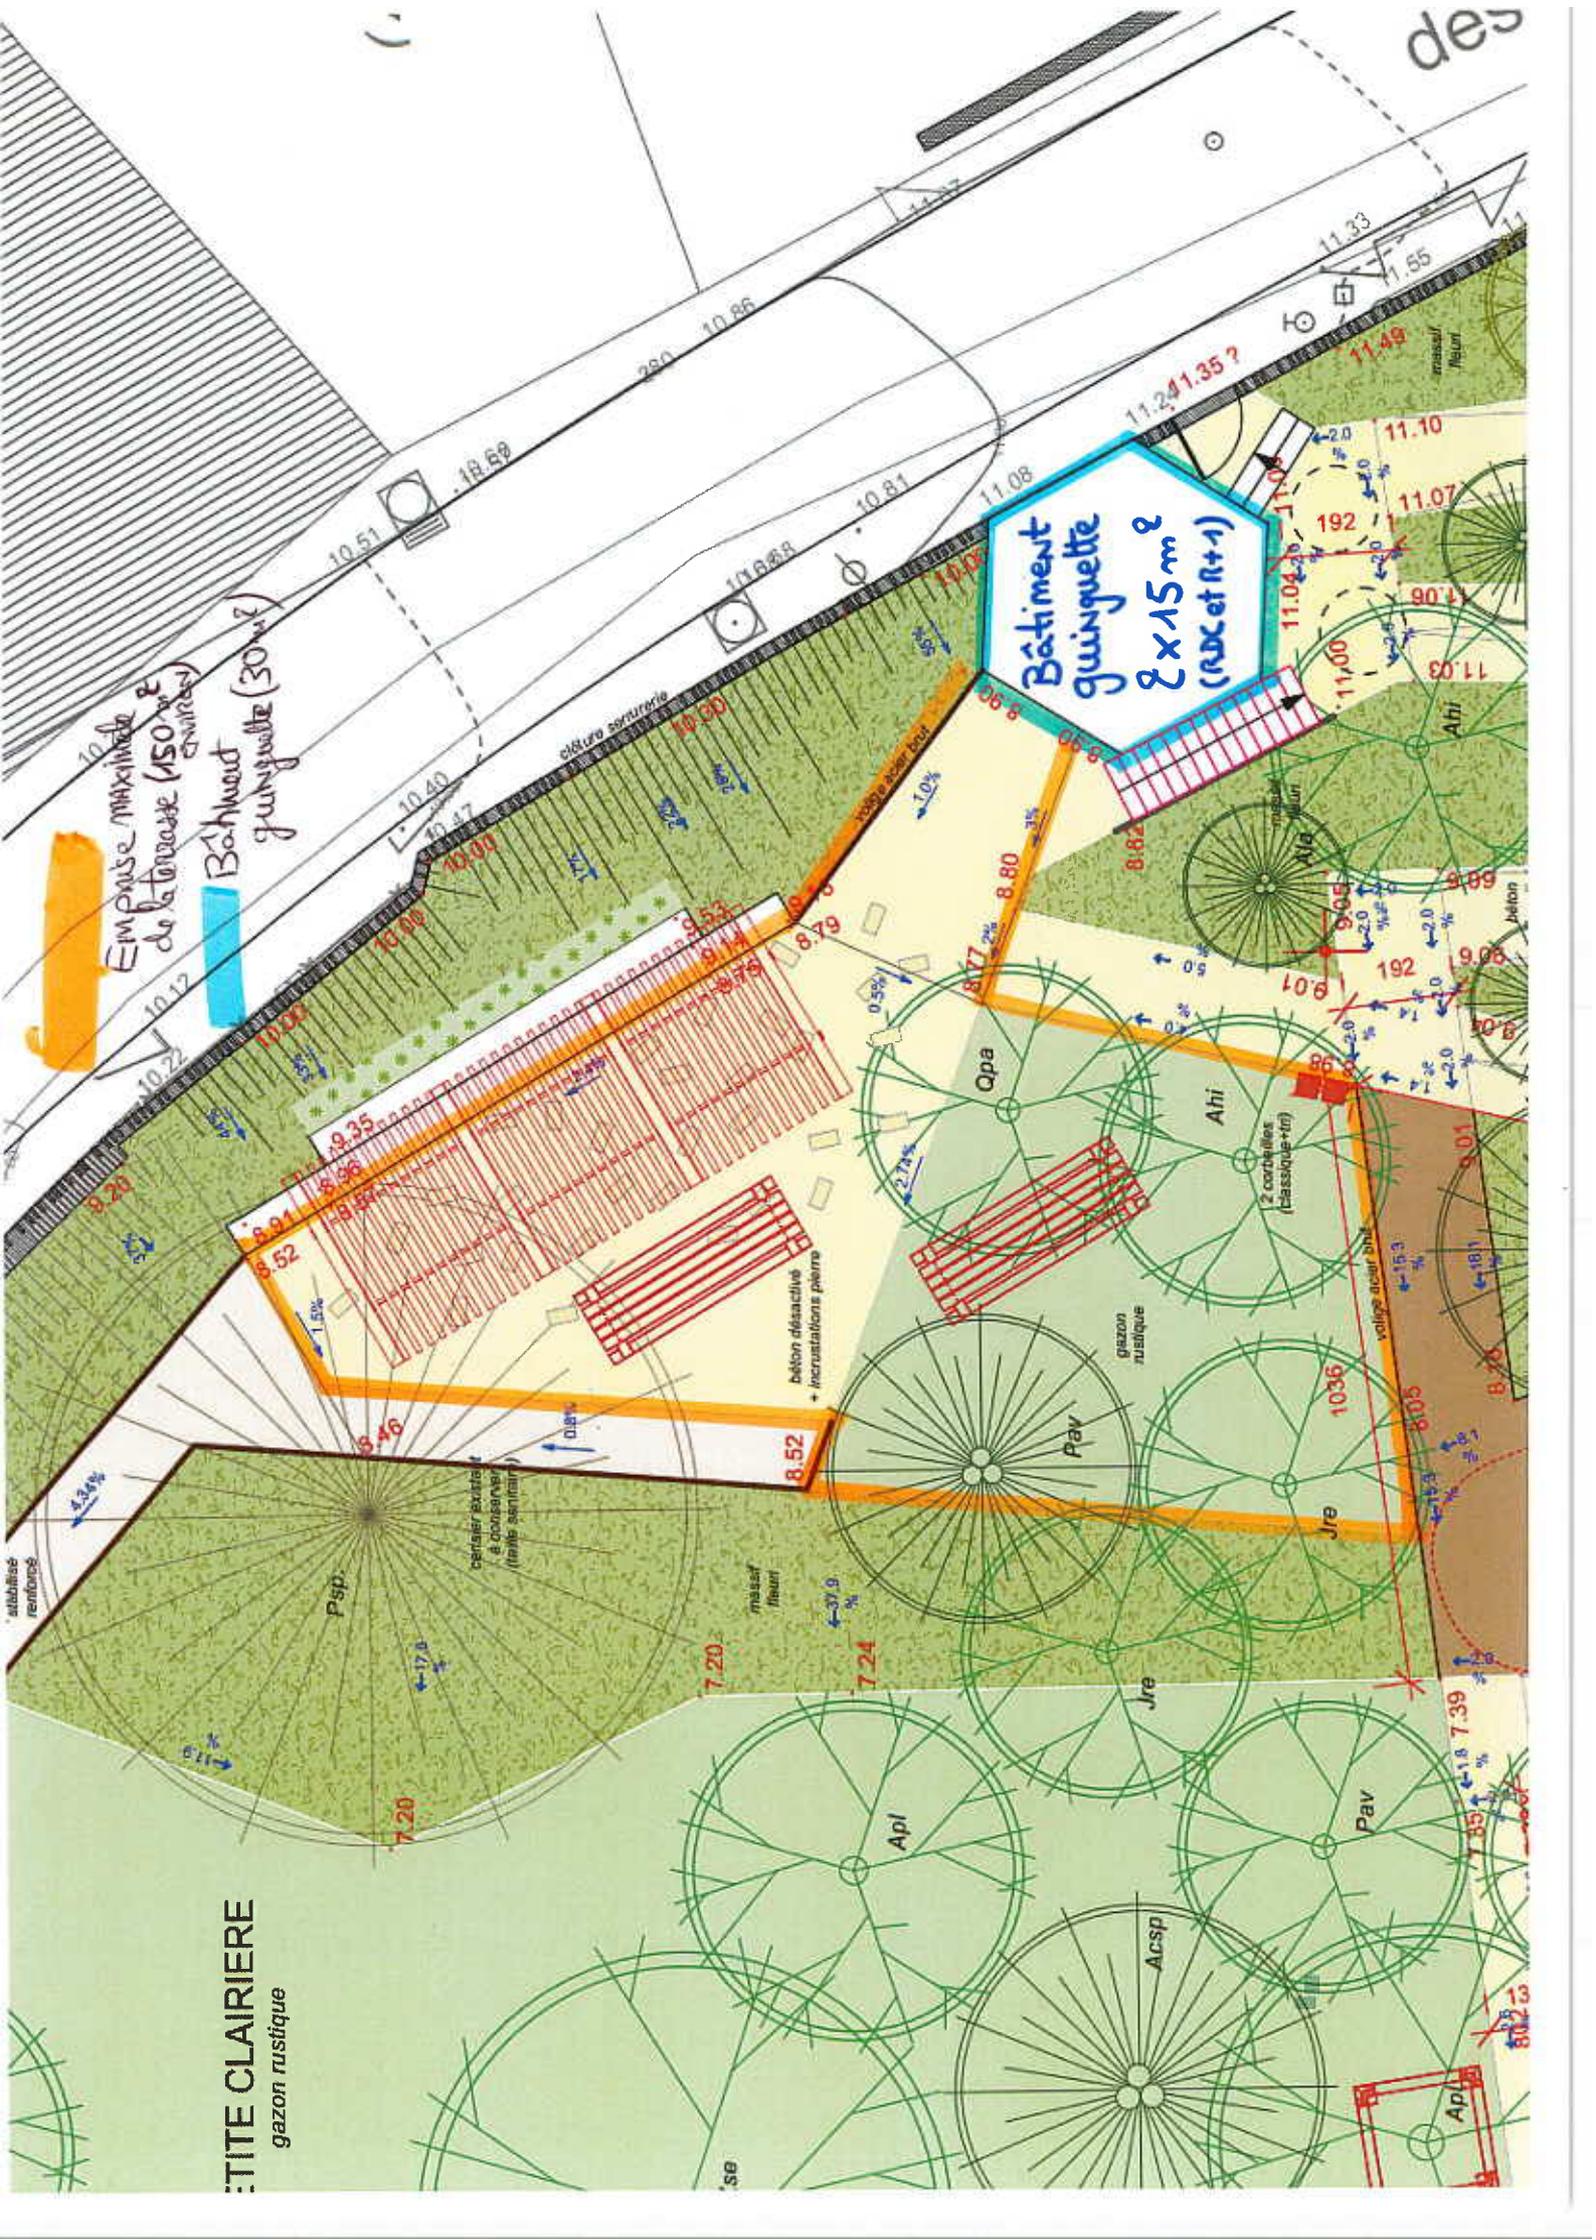

des